



BURMISTRZ BARWIC

ul. Zwycięzców 22, 78-460 Barwice, tel. (094) 373 63 09, fax (094) 373 63 49

www.barwice.pl, urzad@um.barwice.pl

URZĄD MIEJSKI
W BARWICACH
WPLYNĘŁO DNIA

24.06.2025

Barwice, 24.06.2025 r.

Znak sprawy: IN.7011.1.2025.PK

Przydzielono

Ilość zał.

Podpis

Biuro Rady

7652/BK

Pani Małgorzata Kucharska-Kazirod

Radna Rady Miejskiej w Barwicach

26.06.2025

Przebieg z. m.
Przebieg z. m.
Przebieg z. m.
Przebieg z. m.

W odpowiedzi na Pani zapytanie nr 8/Z/2025 z dnia 08.06.2025r. (przekazane przez Przewodniczącą Rady Miejskiej w Barwicach do Burmistrza pismem z dnia 10.06.2025r.), niniejszym informuję, że w przytoczonej dyskusji podczas XVIII Nadzwyczajnej Sesji Rady Miejskiej mówiłem o planowanej do realizacji inwestycji na „Osiedlu Zielonym” na podstawie opracowanej koncepcji zagospodarowania działki nr 540/28- koncepcja w załączeniu. Na dzień dzisiejszy nie jestem w stanie określić czasookresu realizacji tej inwestycji ze względu na wolne środki finansowe jakimi Gmina będzie dysponowała na realizację zadań inwestycyjnych w kolejnych latach, jak również na programy pomocowe, z których będziemy mogli pozyskać dodatkowe środki finansowe. Poniżej wnioski jakie Pani składała do ujęcia w budżecie na rok 2025.

Przygotowanie dokumentacji projektowej na budowę i przebudowę drogi gminnej wraz z towarzyszącą infrastrukturą (parking i pas zieleni) w miejscowości barwice na działkach nr 540/21 i 540/50, obręb Barwice 03 na terenie Zielonego Osiedla.

Zmontowanie dodatkowych barierek na działce 540/15

Zakup i montaż dwóch lamp na terenie ul. Zielonej

Naprawa bieżąca nawierzchni szutrowej drogi gminnej na terenie ul. Zielonej (działka nr 541/22)

Wpisanie do Zarządzenia Burmistrza w sprawie utrzymania zieleni na terenie Gminy Barwice na rok 2025- utrzymania porządku i koszenia terenów zielonych będących w posiadaniu gminy a posiadających a znajdujących się na ul. Spokojnej i ul. Zielonej.

Zagospodarowanie gminnej działki nr 540/28 obręb Barwice 03 zgodnie z jedną z przedstawionych przez Urząd Miejski w Barwicach koncepcji architektonicznych, która uwzględniała plac zabaw dla dzieci , siłownię napowietrzną, boisko, wyznaczenie terenu na budowę garaży (zgodnie z załącznikami).
Zagospodarowania miejsca przeznaczonego na posadowienie pojemników na odpady komunalne na ul. Spokojnej -3 lokalizacje i na ul. Zielonej - 3 lokalizacje (utrzymanie porządku w obrębie pojemników, zadaszenie obiektów, zamykanie pojemników).
Budżet Obywatelski Gminy Barwice na rok 2025 - zabezpieczenie środków, uruchomienie procedury i realizacja projektów w 2025 r.
Kompleksowa modernizacja stadionu miejskiego w Barwicach obejmująca m.in.: system nawadniania płyty boiska, budowa/przebudowa zaplecza sanitarno-szatniowego, wymian trybun, zadaszenie trybun, ogrodzenie stadionu, miejsca parkingowe wraz z infrastrukturą towarzyszącą z uwzględnieniem finansowania zewnętrznego (środki krajowe i unijne).
Kompleksowe rozwiązanie problemu odprowadzenia wód opadowych na terenie miasta Barwice z uwzględnieniem finansowania zewnętrznego (środki krajowe i unijne).
Zabezpieczenie środków finansowych na zadanie zimowe utrzymanie dróg w zakresie odśnieżania i likwidacji ślizgości na terenie dróg gminnych w celu zapewnienia bezpieczeństwa osób poruszających się ww. drogim.
Zabezpieczenie środków finansowych na zadanie pn.: Dowóz dzieci do placówek oświatowych na terenie gminy Barwice w roku szkolnym 2025/2026 uwzględniając warunek przebywania dzieci na pokładzie autobusu maksymalnie 40 minut od wejścia do autobusu do czasu rozpoczęcia nauki szkolnej.
Zamontowanie barier ochronnych na ścieżce rowerowej na wysokości miejscowości Stary Chwalim (wniosek ten od czerwca 2024 r. zgłaszałam już dwukrotnie na sesjach Rady Miejskiej) oraz infrastruktury towarzyszącej tj. wiat, ławek, koszy na śmieci.

Zabezpieczanie środków finansowych w ramach zadania promocja gminy na udział zespołów śpiewaczych, Kół Gospodyń Wiejskich w targach, dożynkach, konkursach (dofinansowanie kosztów transportu/dojazdu, zabezpieczenie środków na stroje, szkolenia)
Przeniesienie Ośrodka Kultury i Turystyki w Barwicach z ul. Wojska Polskiego na ul. Pomorską (do budynku szkoły podstawowej) gdzie znajdują się pełnowymiarowa sala gimnastyczna, boisko ORLIK, sale dydaktyczne oraz parking (zabezpieczenie środków finansowych na dostosowanie pomieszczeń).
Podjęcie działań w celu poszerzenia działalności Klubu Seniora w pomieszczeniach po przeniesionym Ośrodku Kultury i Turystyki.
Ustalenie i realizacja programu budowy i remontów świetlic wiejskich ; Budowa świetlic w Sołectwach, które ich nie posiadają; - remont świetlic.
Dostosowanie obiektów stanowiących własność gminy Barwice do potrzeb osób z niepełnosprawnością (m.in.: urząd miejski, OKIT, świetlice wiejskie) z uwzględnieniem finansowania zewnętrznego.
Kompleksowy program wymiany pojemników na odpady na pojemniki podziemne i/lub półpodziemne z uwzględnienia finansowania zewnętrznego.
Przywrócenie Gminnych dożynek od 2025 r. jako przedsięwzięcia cyklicznego wzorem ościennych gmin
Zakup maszyny do przebudowy i konserwacji dróg gruntowych i szutrowych, wykonującej za jednym przejazdem frezowanie, mieszanie materiału, profilowanie oraz zagęszczanie terenu (z uwzględnieniem finansowania zewnętrznego)

Otrzymują:


1. Adresat
2. a/a

Do wiadomości:

1. Przewodniczący Rady Miejskiej w Barwicach

BURMISTRZ

mgr inż. Robert Zborowski

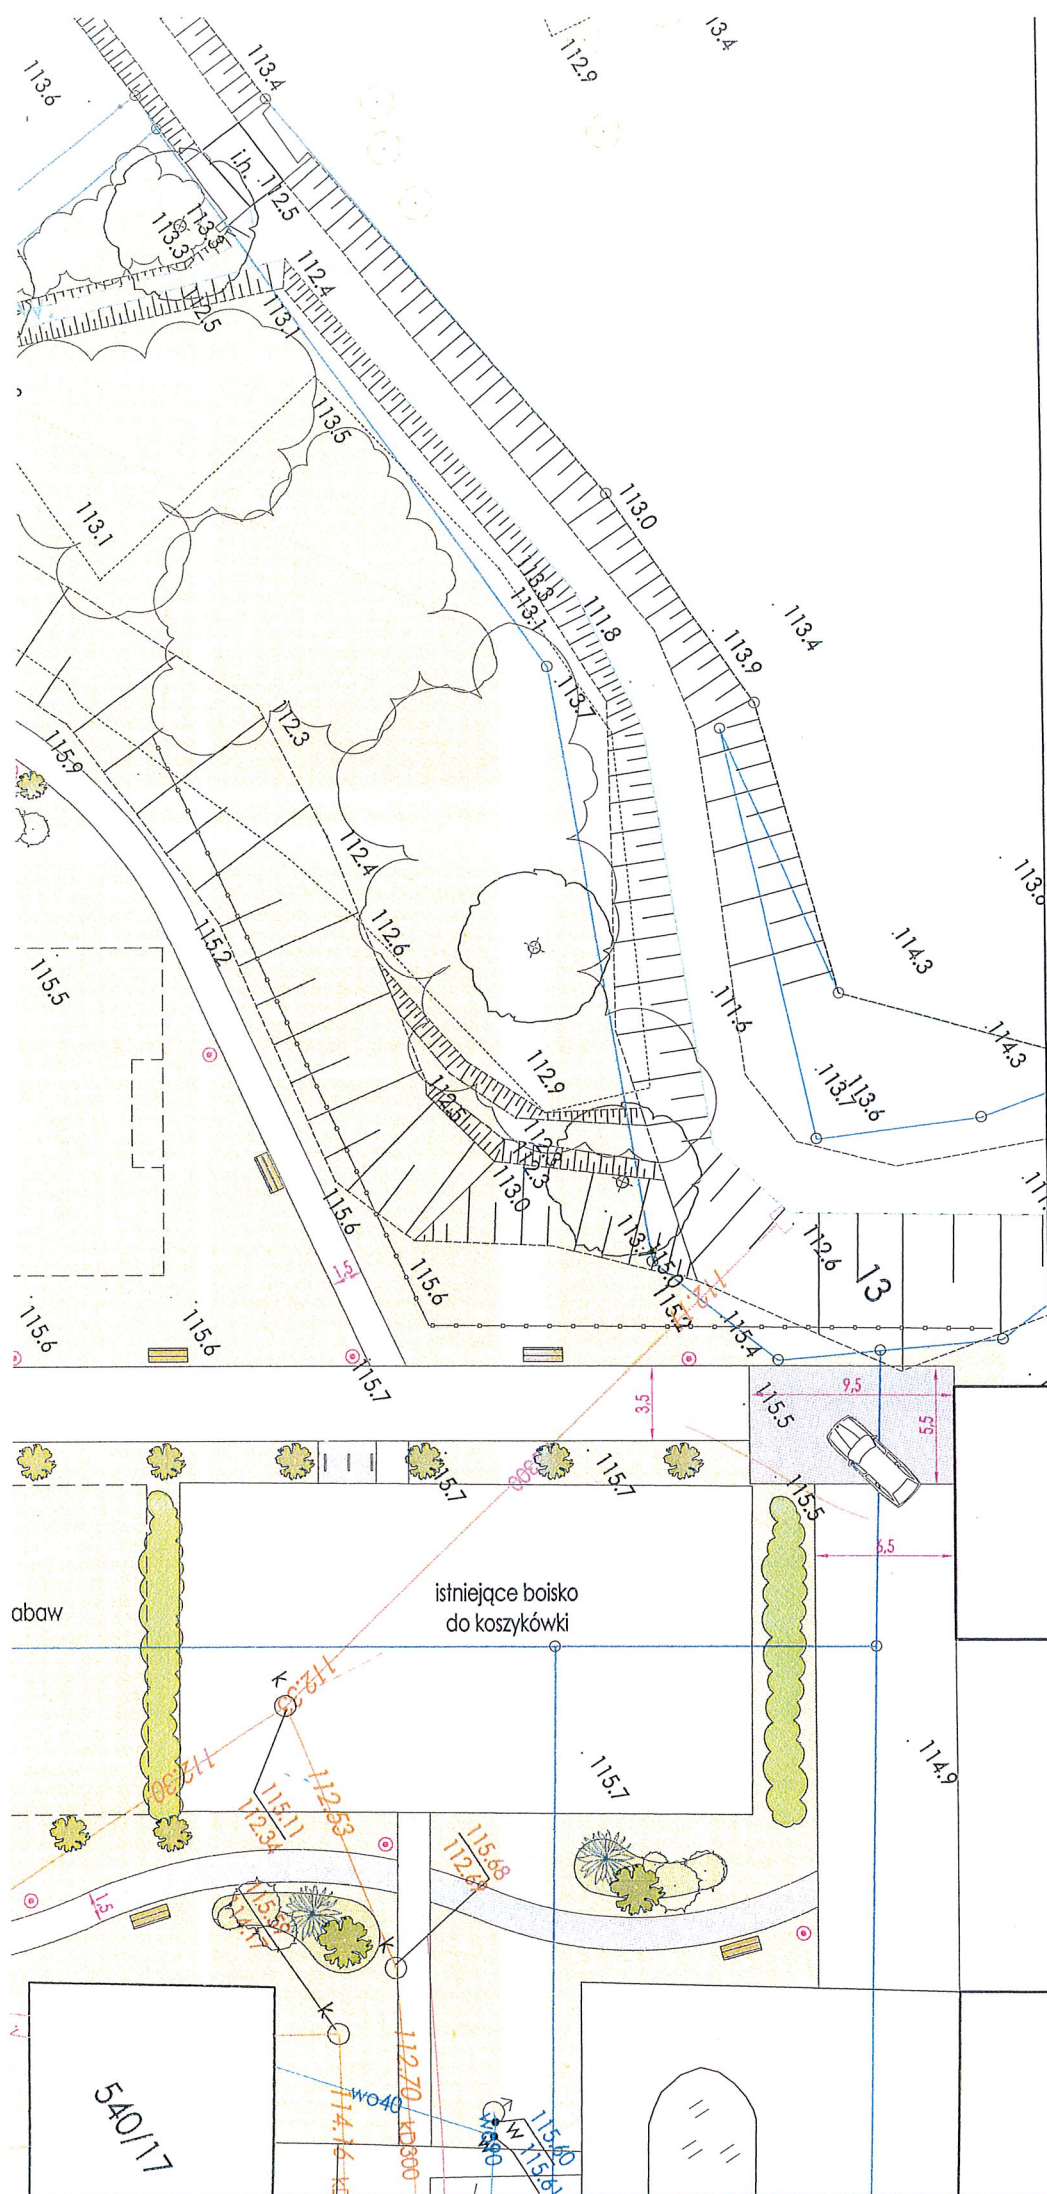

LEGENDA:

-  proj. budynki
-  wejścia główne do budynków
-  kostka betonowa szara
-  kostka betonowa grafitowa
-  kostka betonowa czerwona
-  nawierzchnia piaskowa
-  zielen niska- trawniki
-  przedogródki mieszkań na parterze
-  ażurowe płyty betonowe
-  zielen wysoka- drzewa
-  zielen średnia- krzewy
-  żywopłoty
-  mała architektura- ławki
-  proj. latarnie

ARCHAID

ARCHAID PRACOWNIA ARCHITEKTONICZNA
JACEK SZEWCHYK

biuro: ul. Flaka Starego 15/4, 71-422 Szczecin
WWW.ARCHAID.PL; BIURO@ARCHAID.PL
NIP: 669-233-72-78, tel. 792-59-59-10

KONCEPCJA ARCHITEKTONICZNO-URBANISTYCZNA
ZAGOSPODAROWANIA TERENU DZIAŁKI NR. 540/28
PRZY ULICY ZIELONEJ W BARWICACH

temat

dz. nr 540/28 obręb Barwice 03, ul. Spokojna

adres inwestycji

Gmina Barwice, ul. Zwycięzców 22, 78-460 Barwice

inwestor

mgr inż. arch. Jacek Szewczyk
upr.nr 32/IZPOIA/2012

w specjalności architektonicznej bez ograniczeń

projektant

ZAGOSPODAROWANIE TERENU

rys:

skala: 1:250


faza: koncepcja

data:

ryz.


01

UWAGA: Kopiowanie, publikacja oraz wszelkie inne formy wykorzystania projektu bez zgody autorów będą naruszeniem przepisów wynikających z Ustawy z dnia 4.02.1994 r. o prawie autorskim i prawach pokrewnych.

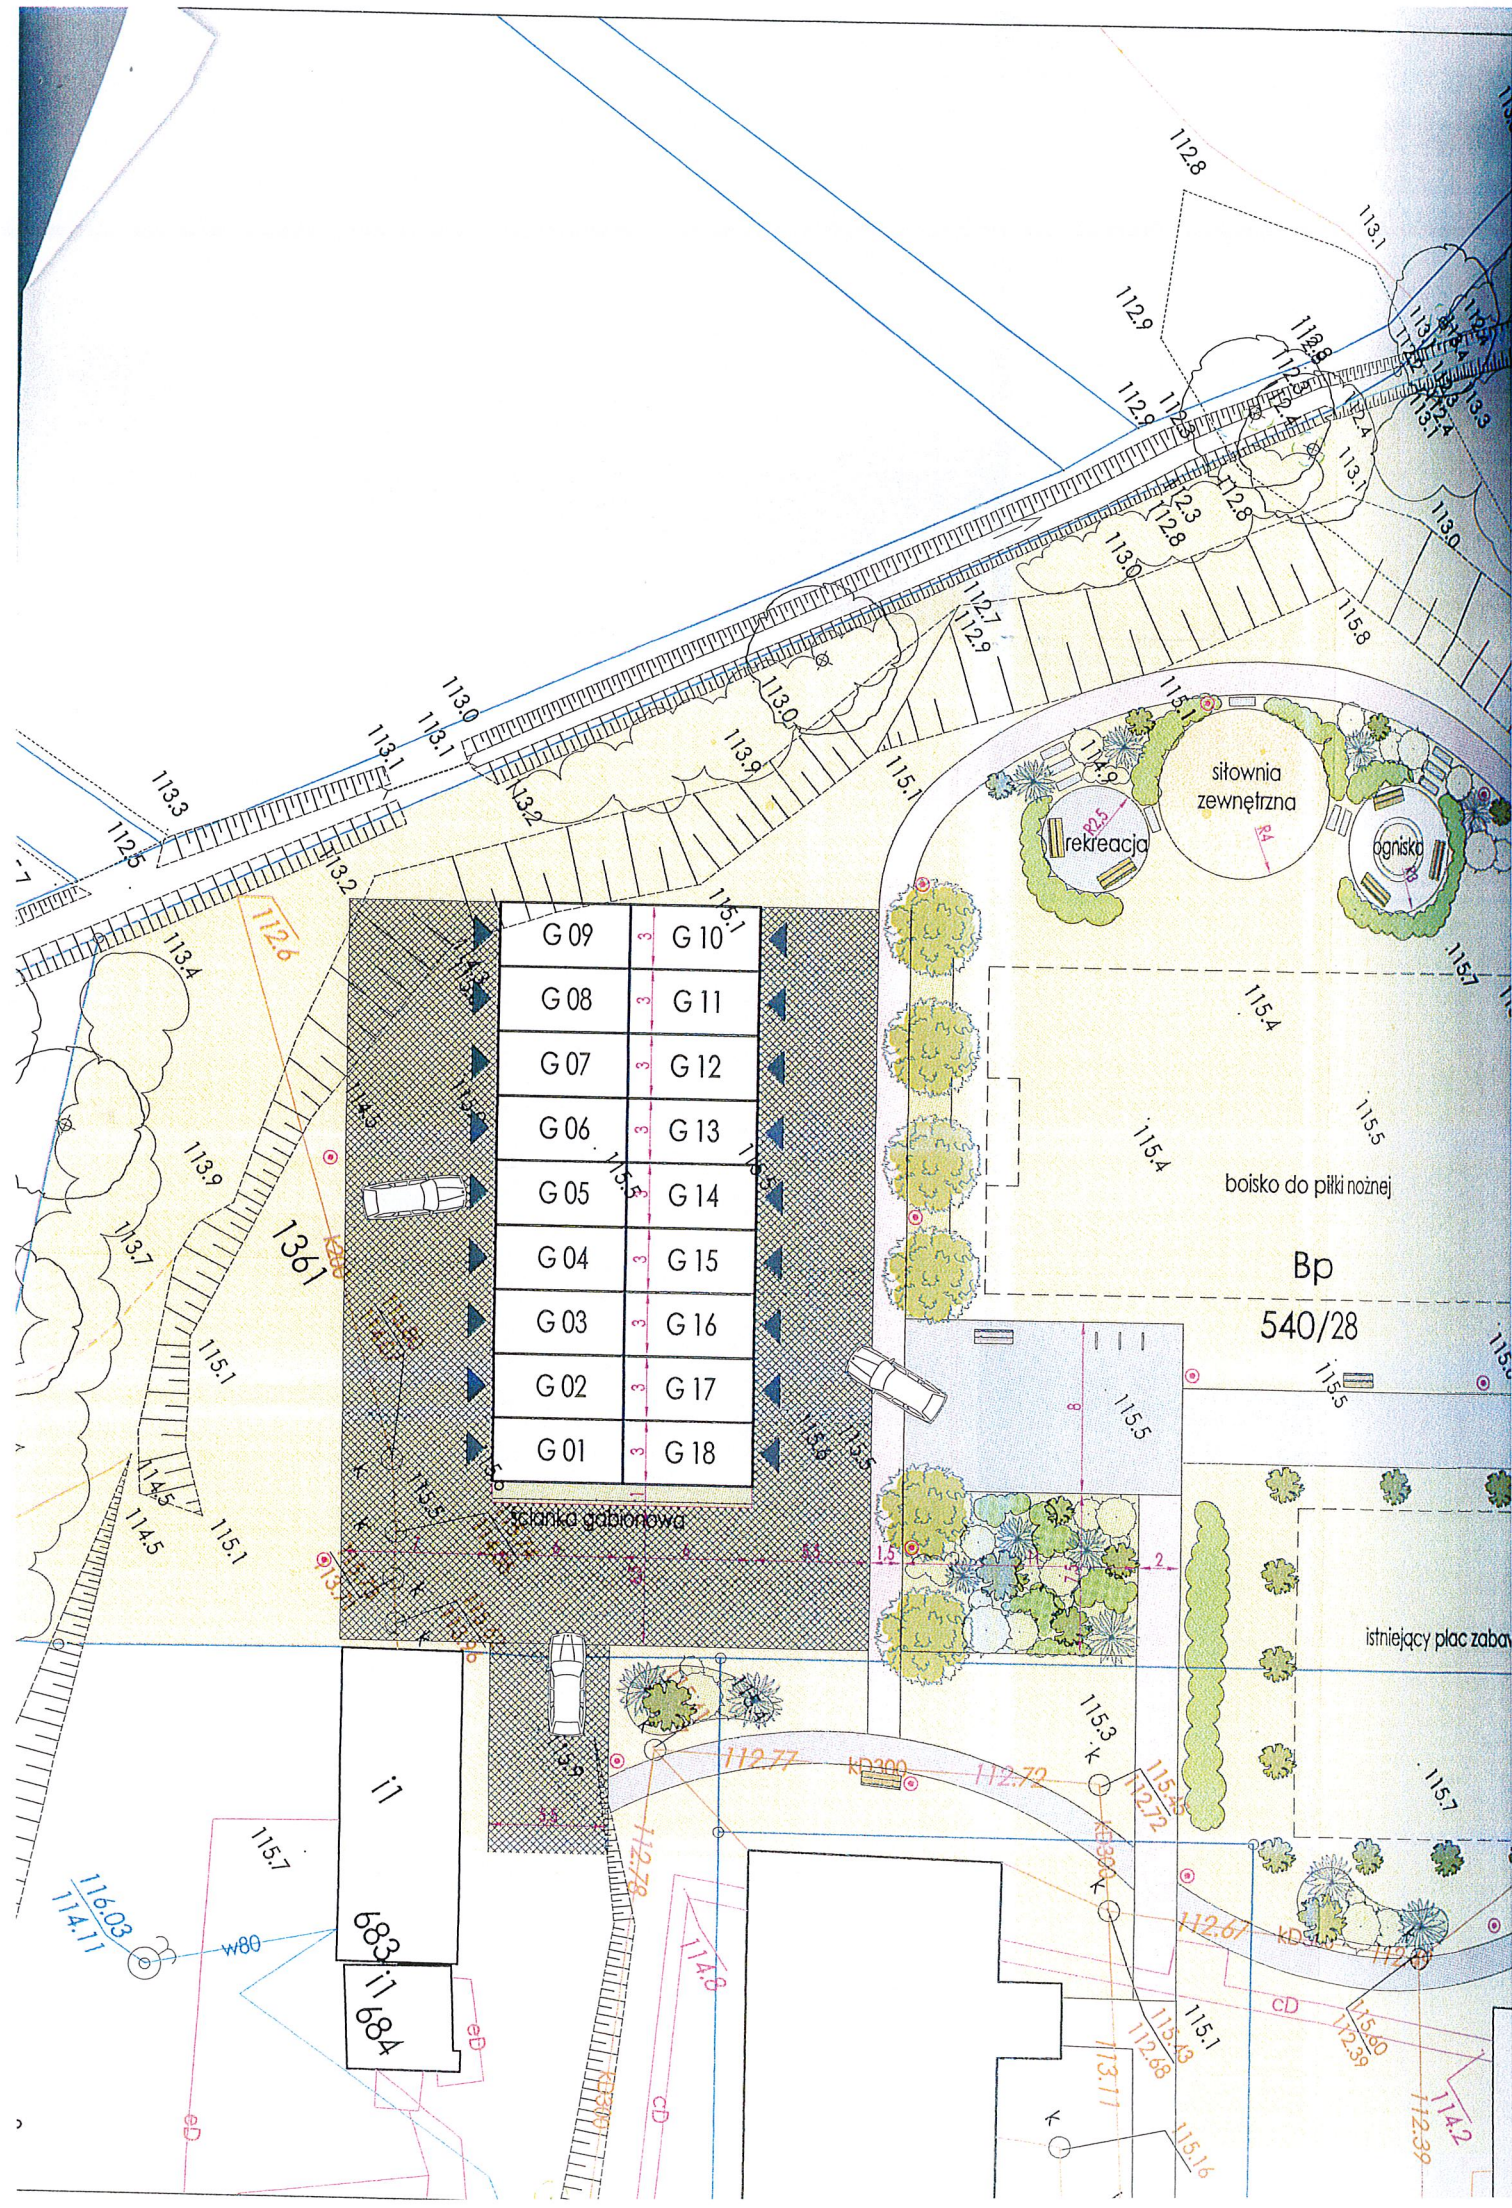




WIDOK OD STRONY WSCHODNIEJ

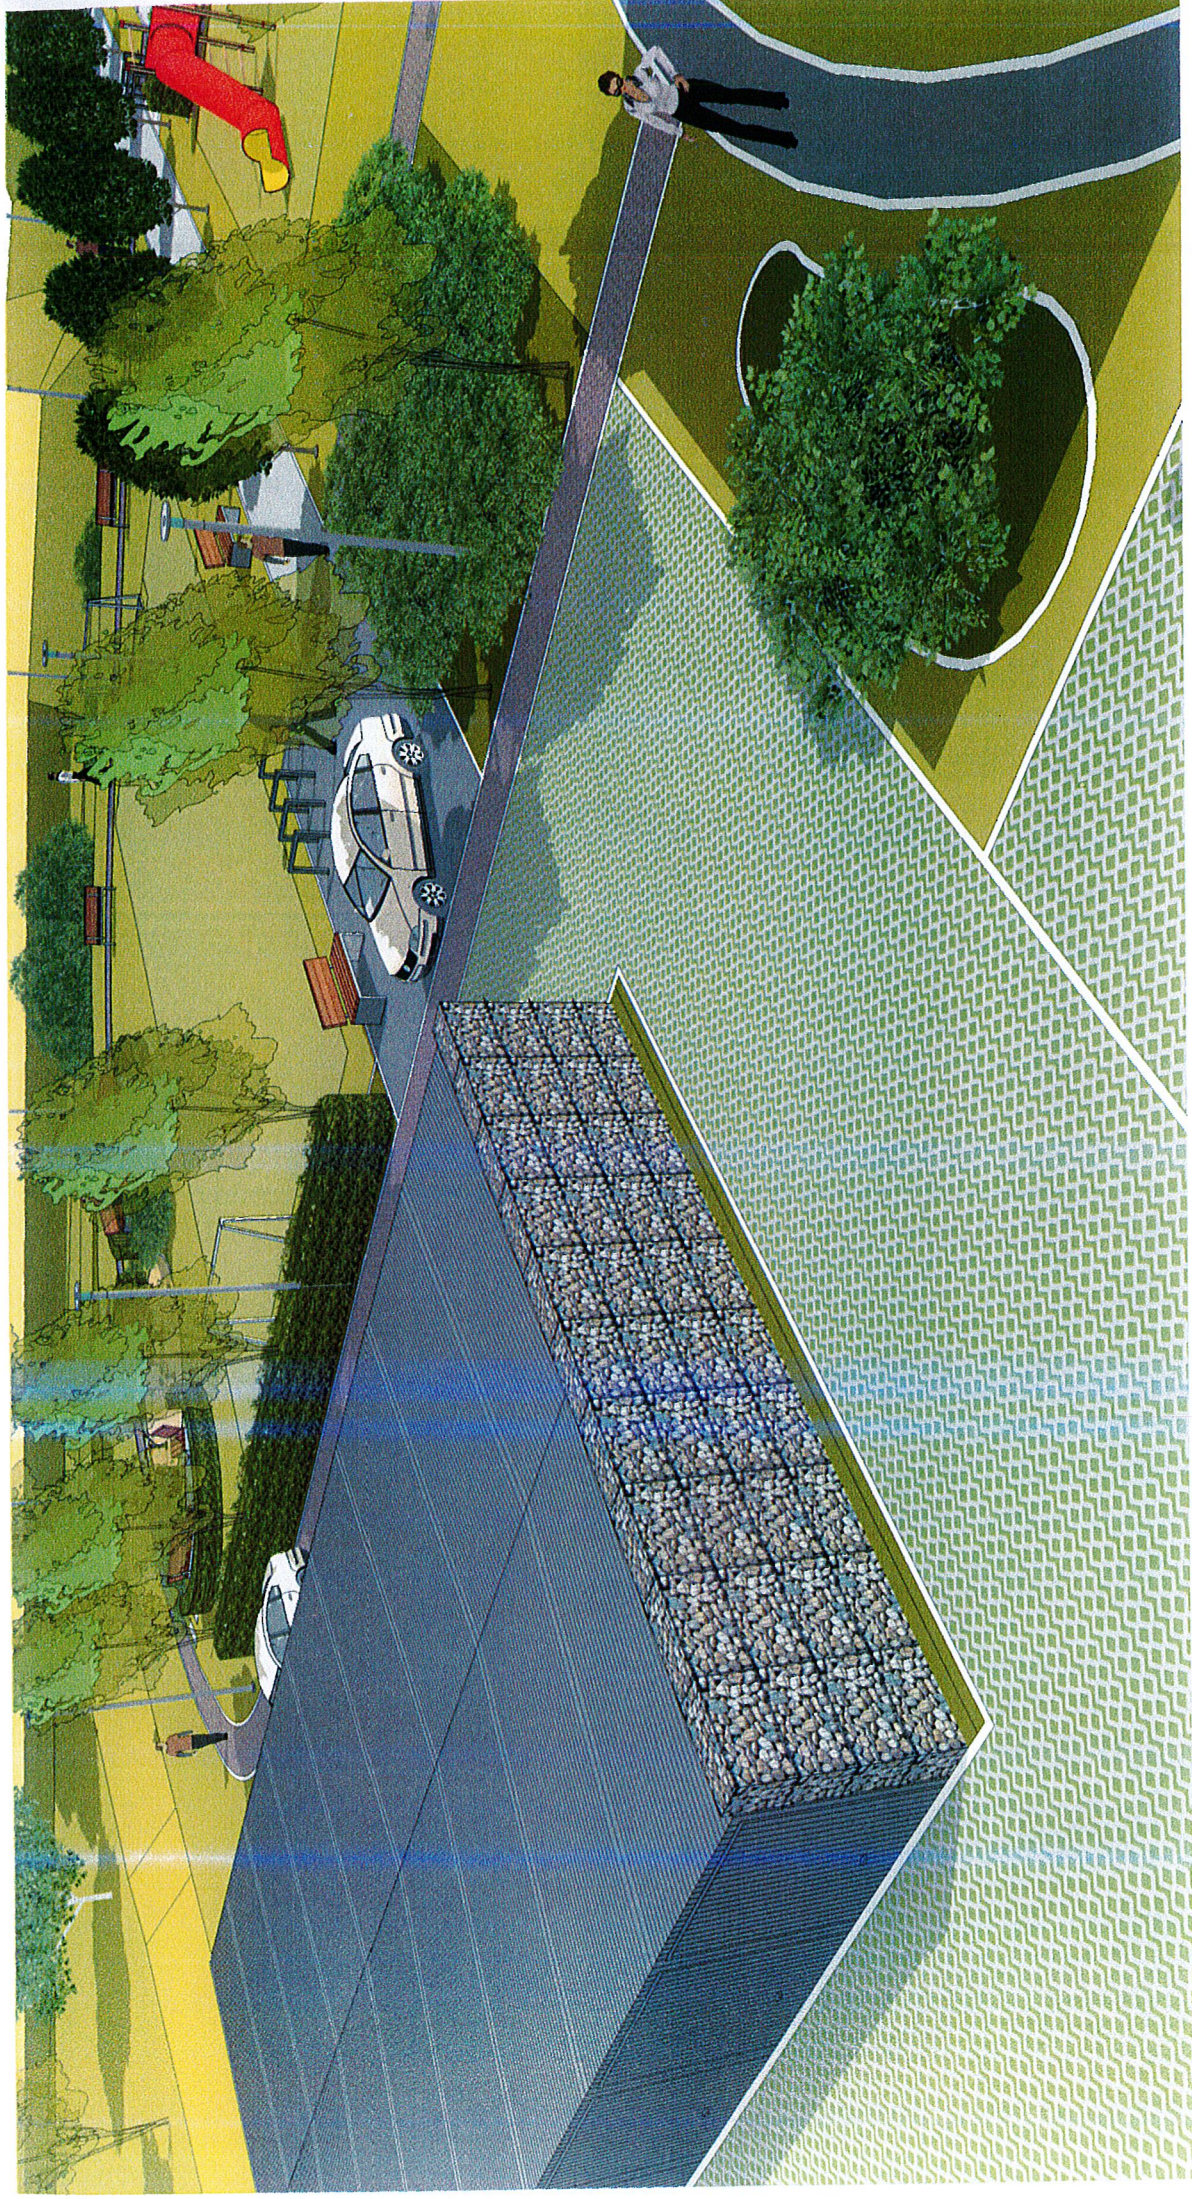

ZESPÓŁ GARAŻY- ŚCIANKA GABIONOWA

ARCHAID
PRACOWNIA ARCHITEKTONICZNA

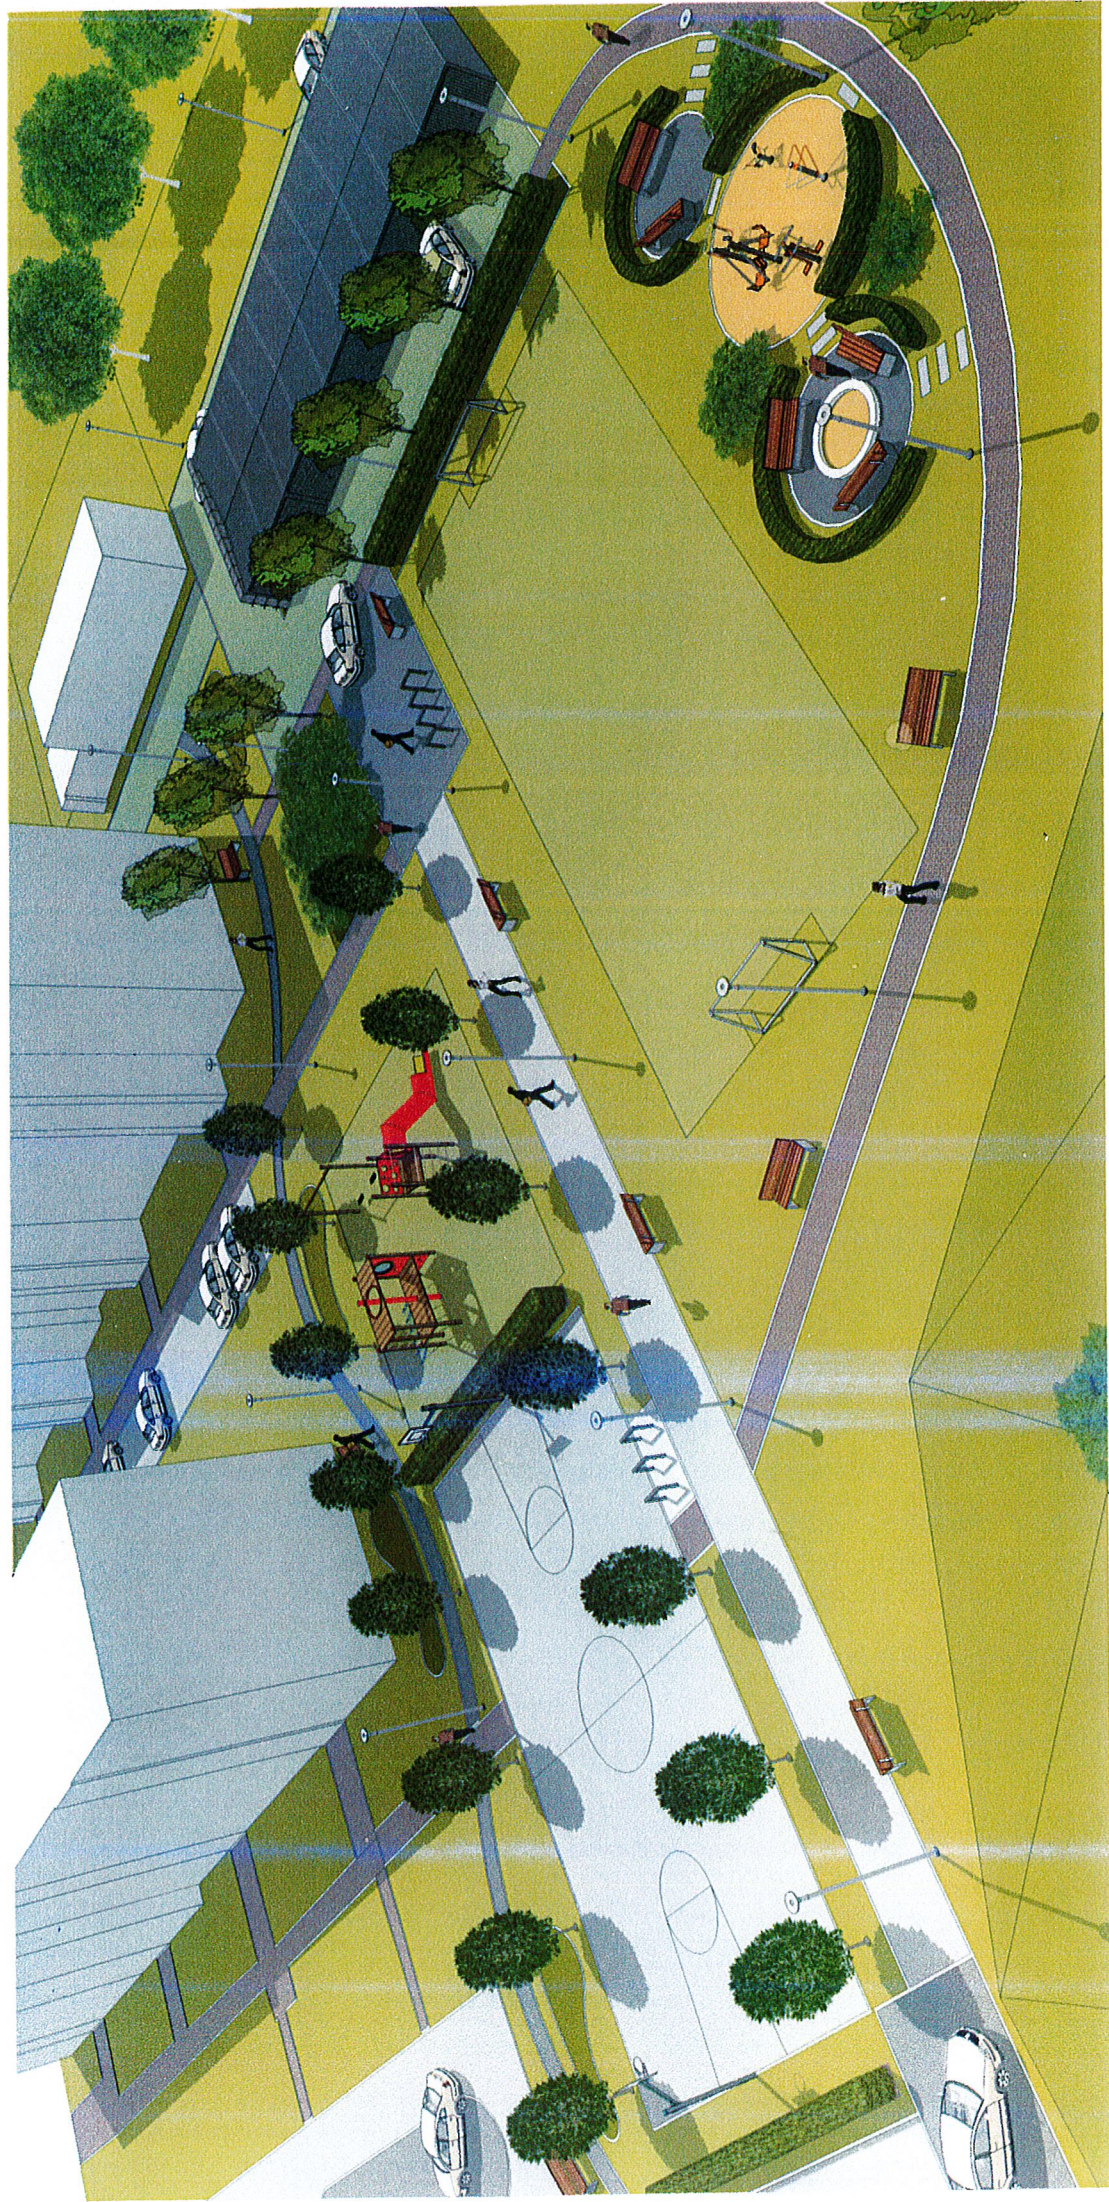

WIDOK OD STRONY PÓŁNOCNEJ